



## Edificazione mappale n° 630 - Comune di Vacallo Residenza Fornasette - blocco A - 4° piano

PPP 12 - 2½ locali - mq. 55

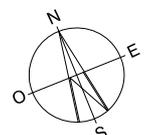

Superfici: misurate all'interno dei muri perimetrali  
terrazze coperte e ripostigli: 50%  
terrazze a cielo aperto (attici): 20%  
giardino in diritto d'uso

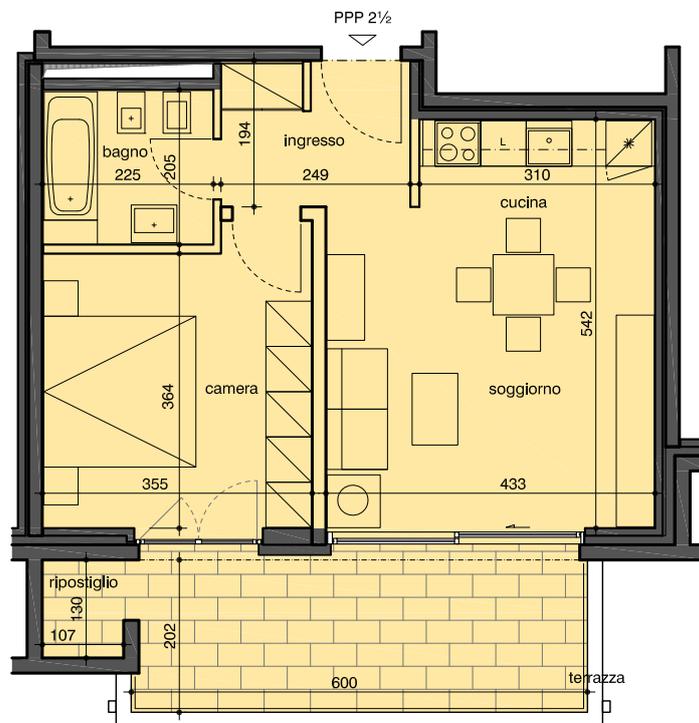

23 aprile 2016

scala 1:100