
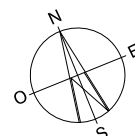


Edificazione mappale n° 630 - Comune di Vacallo Residenza Fornasette - blocco B - 2° piano

PPP 23 - 3½ locali - mq. 98

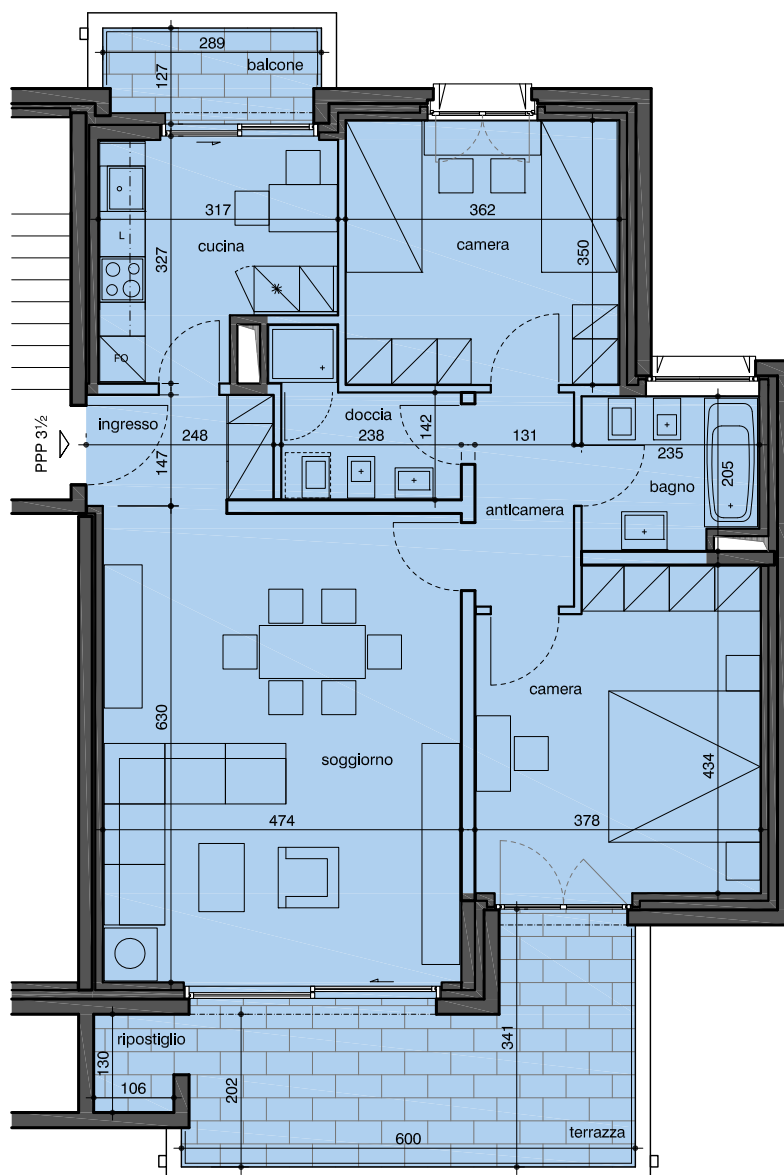

Superfici: misurate all'interno dei muri perimetrali
terrazze coperte e ripostigli: 50%
terrazze a cielo aperto (attici): 20%
giardino in diritto d'uso

0m 1m 5m 10m

23 aprile 2016

scala 1:100