


## Edificazione mappale n° 630 - Comune di Vacallo Residenza Fornasette - blocco B - PT

PPP 15 - 4½ locali - mq. 121 + 30 giardino

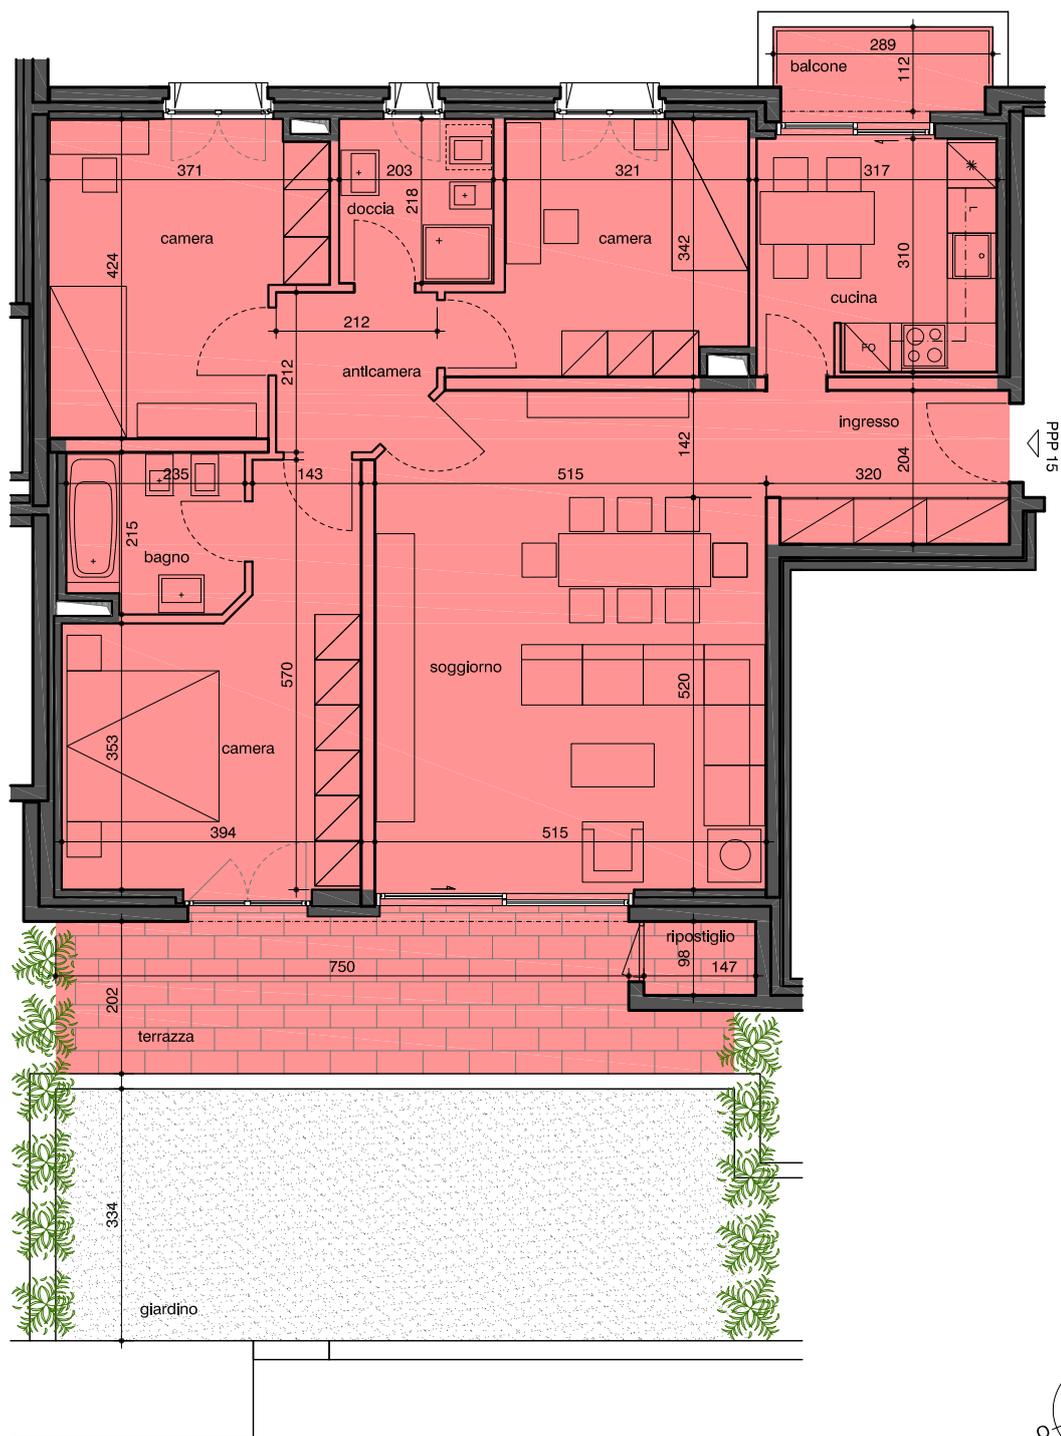

Superfici: misurate all'interno dei muri perimetrali  
 terrazze coperte e ripostigli: 50%  
 terrazze a cielo aperto (attici): 20%  
 giardino in diritto d'uso



23 aprile 2016

scala 1:100