
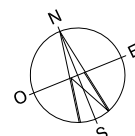



Edificazione mappale n° 630 - Comune di Vacallo

Residenza Fornasette - blocco B - PT

PPP 16 - 2½ locali - mq. 55 + 19 giardino

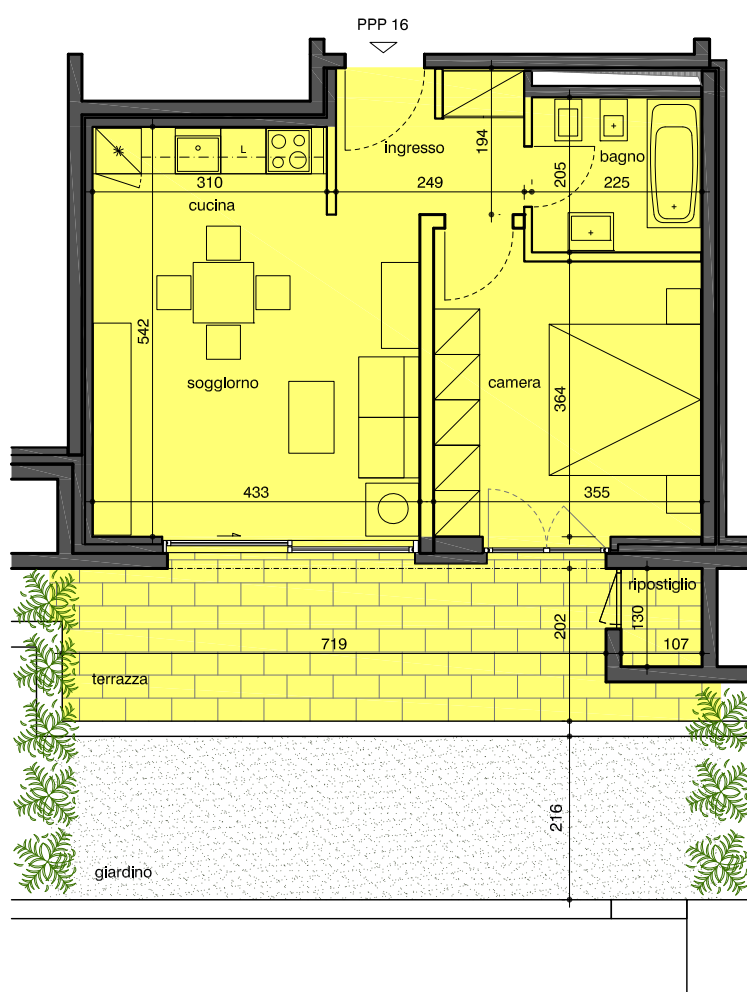

Superfici: misurate all'interno dei muri perimetrali
terrazze coperte e ripostigli: 50%
terrazze a cielo aperto (attici): 20%
giardino in diritto d'uso

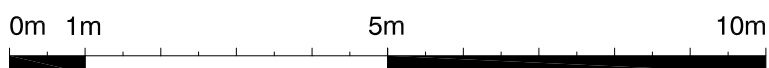

23 aprile 2016

scala 1:100