


Edificazione mappale n° 630 - Comune di Vacallo Residenza Fornasette - blocco B - PT

PPP 17 - 3½ locali - mq. 98 + 30 giardino

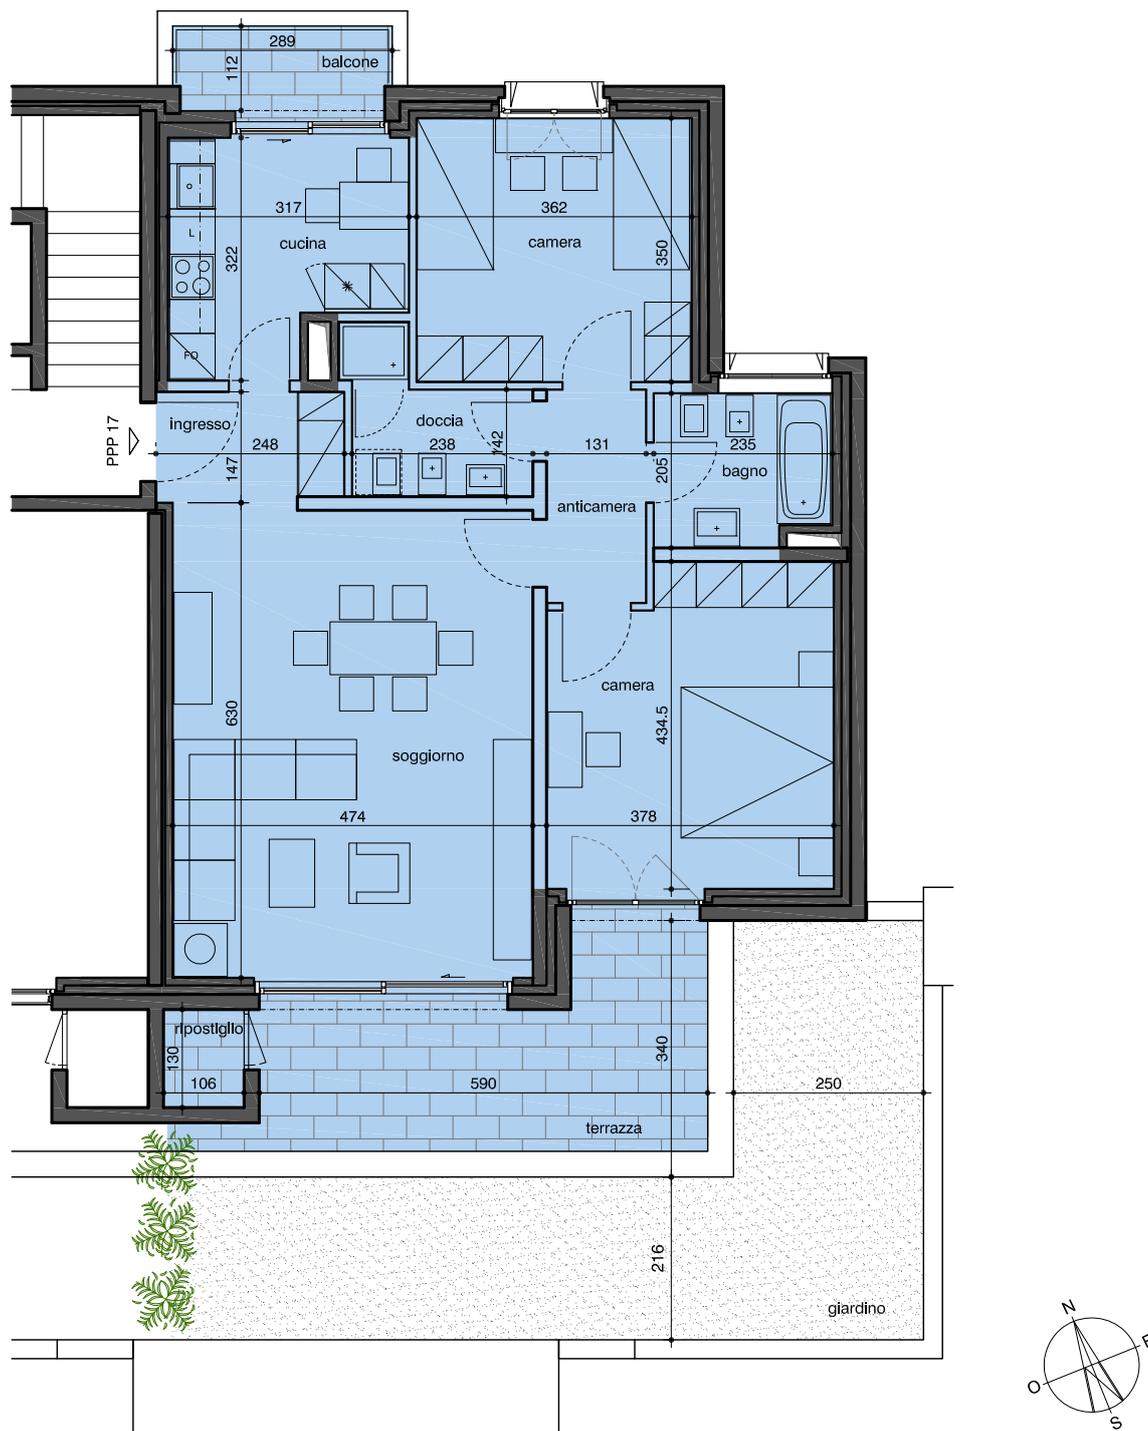

Superfici: misurate all'interno dei muri perimetrali
 terrazze coperte e ripostigli: 50%
 terrazze a cielo aperto (attici): 20%
 giardino in diritto d'uso

0m 1m 5m 10m

23 aprile 2016

scala 1:100