

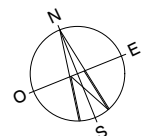


Edificazione mappale n° 630 - Comune di Vacallo
 Residenza Fornasette - blocco B - 3° piano

PPP 26 - 3½ locali - mq. 98

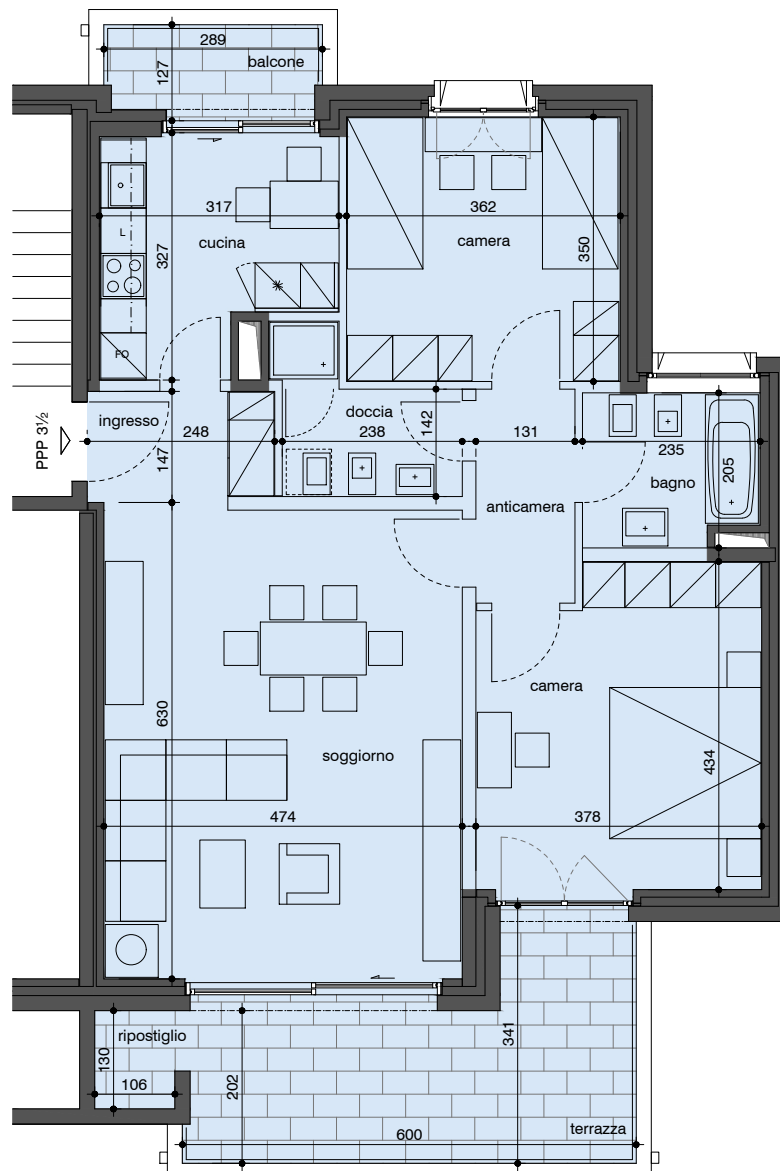

Superfici: misurate all'interno dei muri perimetrali
 terrazze coperte e ripostigli: 50%
 terrazze a cielo aperto (attici): 20%
 giardino in diritto d'uso

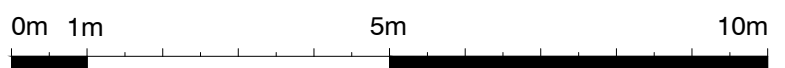

23 aprile 2016

scala 1:100